


ROGOZA

NIERUCHOMOŚCI


Lp	pomieszczenie	powierzchnia użytkowa	powierzchnia podłogi	posadzka	wysokość pom.
0.1	KOMUNIKACJA - CZĘŚĆ WSPÓLNA	5,50 m ²	5,50 m ²	gres	271cm

MIESZKANIE NUMER 1

PARTER					
Lp	pomieszczenie	powierzchnia użytkowa	powierzchnia podłogi	posadzka	wysokość pom.
M1 0.1	WIATROLAP	2,51 m ²	2,51 m ²	gres	271cm
M1 0.2	ŁAZIENKA	4,01 m ²	4,01 m ²	gres	271cm
M1 0.3	PRZEDPOKÓJ	4,93 m ²	4,93 m ²	gres	271cm
M1 0.4	KUCHNIA	5,27 m ²	5,27 m ²	gres	271cm
M1 0.5	JADALNIA	9,77 m ²	9,77 m ²	parkiet / panele	271cm
M1 0.6	POKÓJ DZIENNY	21,93 m ²	21,93 m ²	parkiet / panele	271cm
M1 0.7	SYPIALNIA	17,13 m ²	17,13 m ²	parkiet / panele	271cm
M1 0.8	POKÓJ	9,54 m ²	9,54 m ²	parkiet / panele	271cm
SUMA:		75,09m ²			
M1 0.9	LOGGIA	8,84 m ²	8,84 m ²	-	-

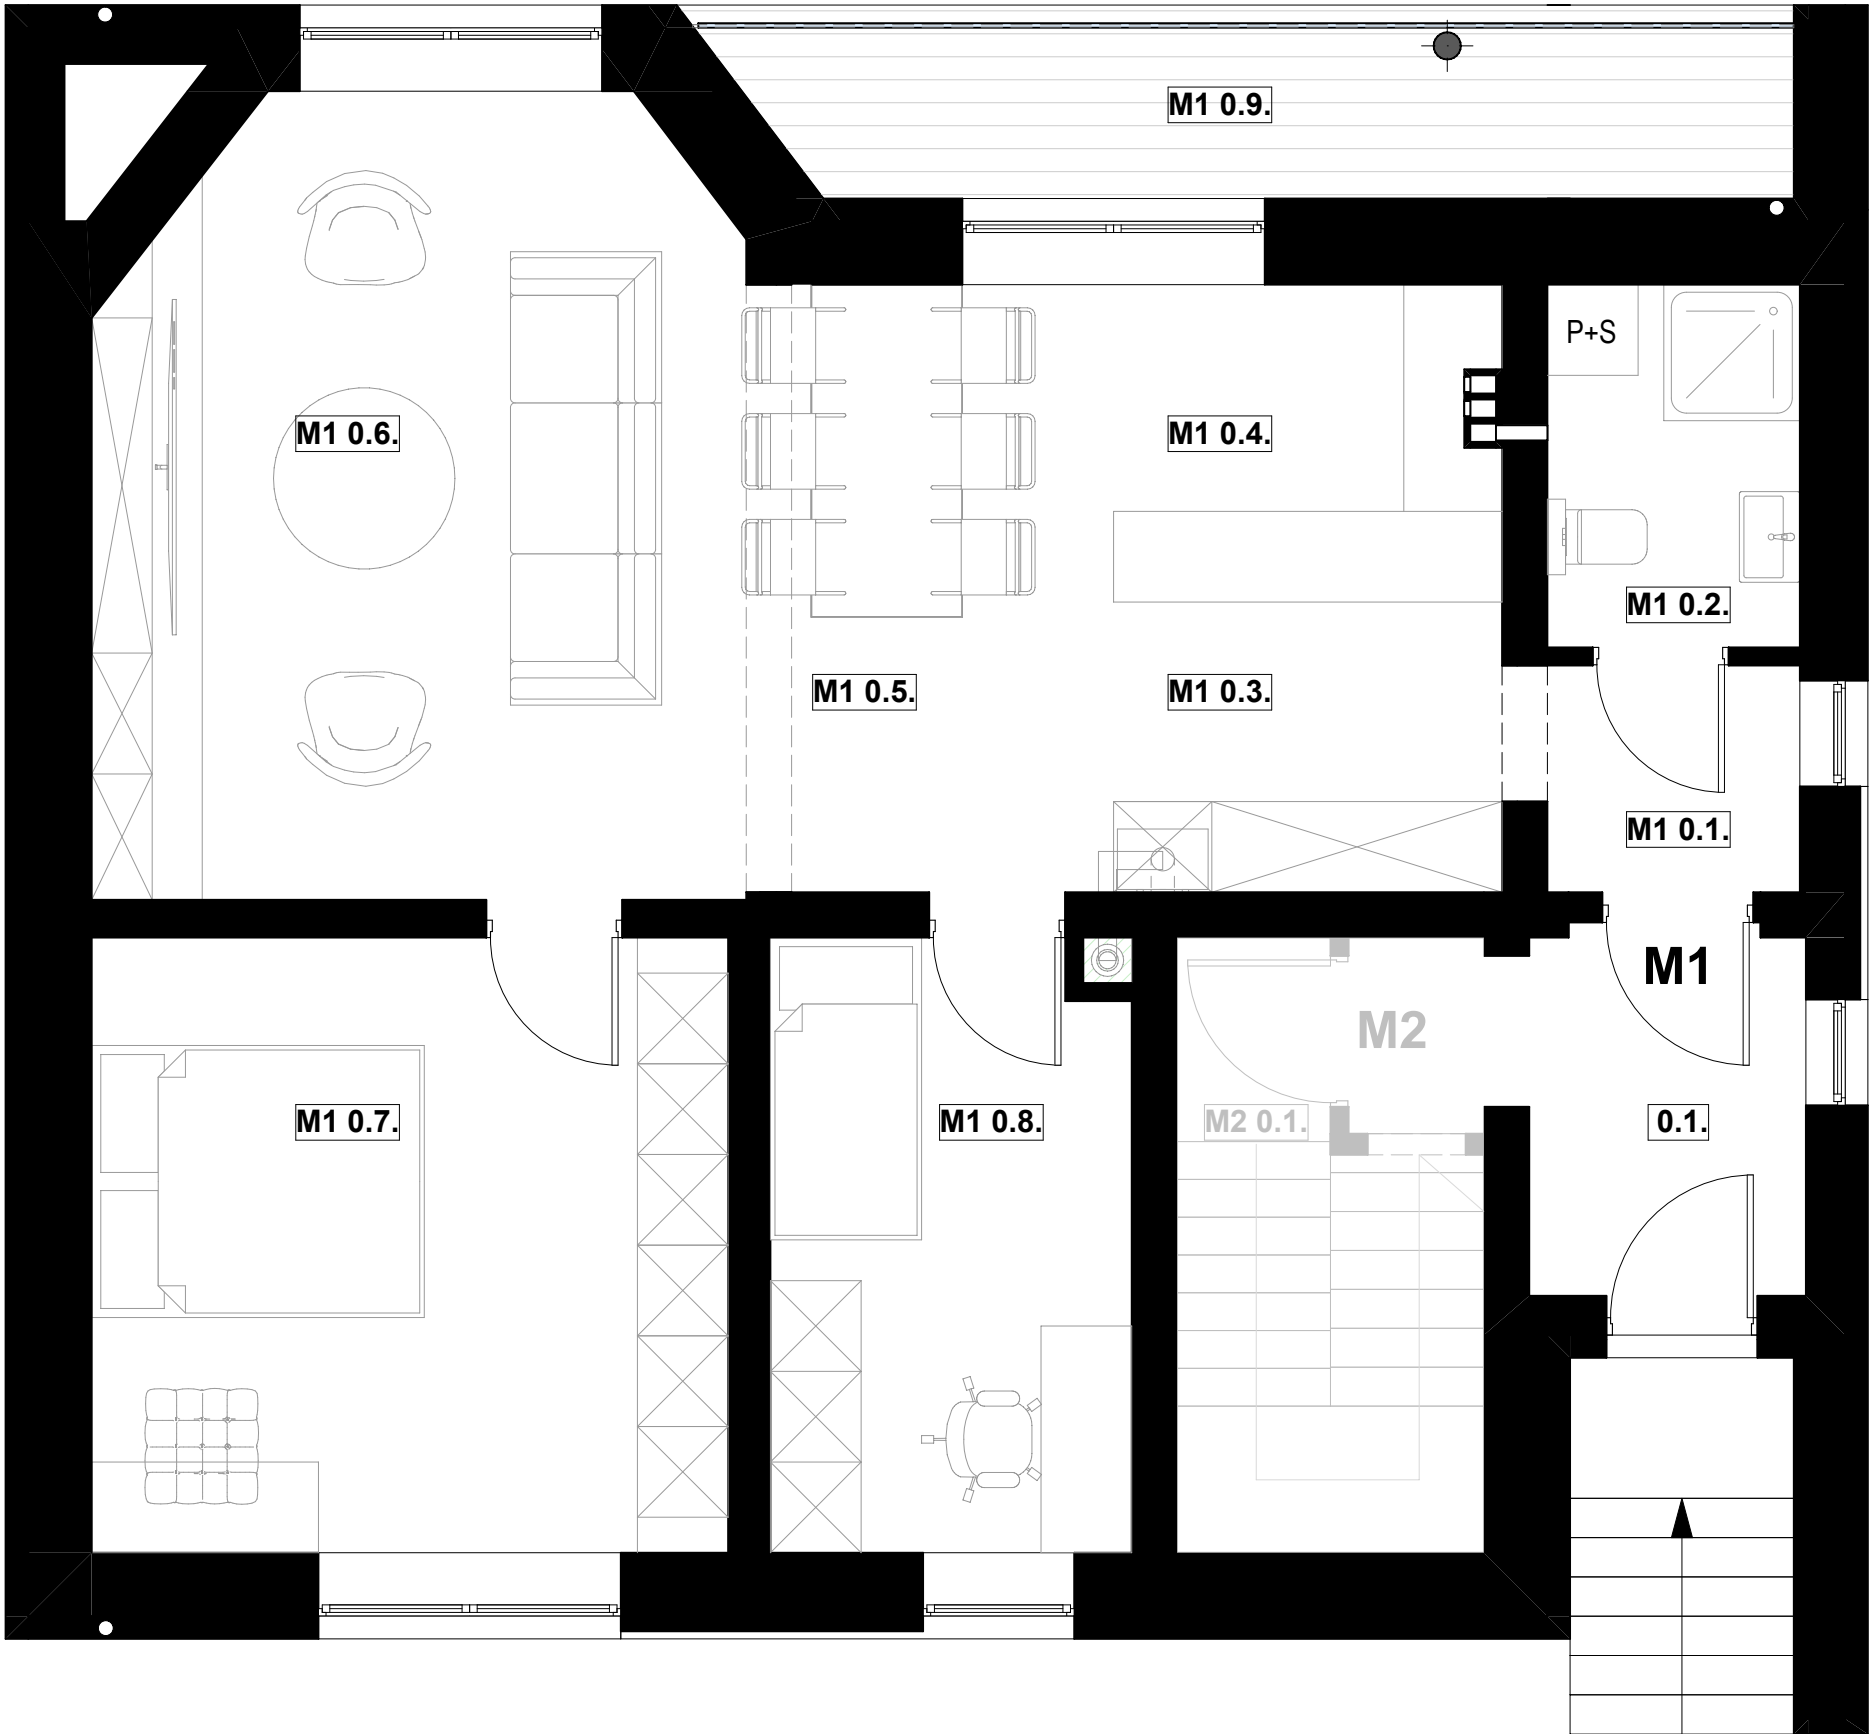


PARTER

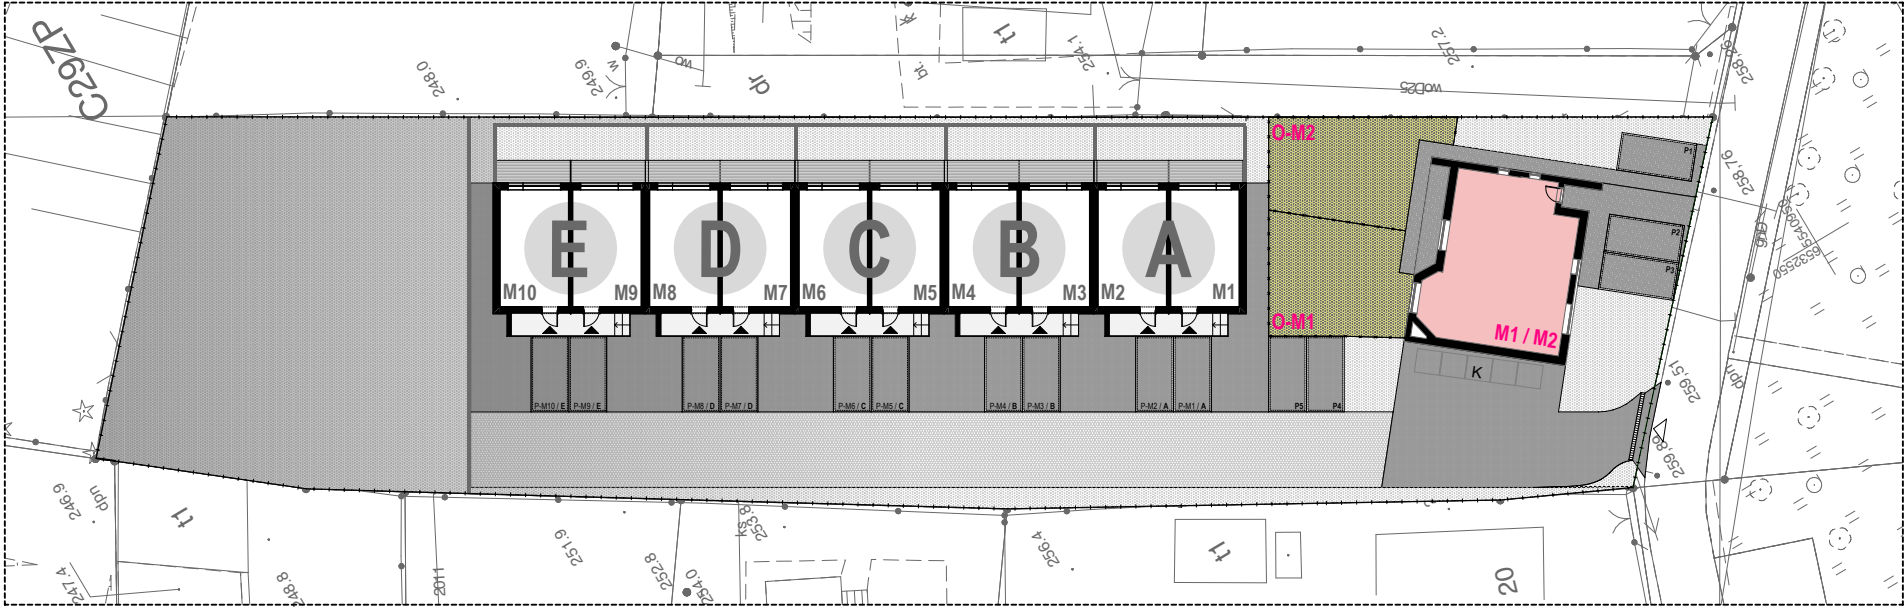




MIESZKANIE NUMER 2

PIĘTRO					
Lp	pomieszczenie	powierzchnia użytkowa	powierzchnia podłogi	posadzka	wysokość pom.
M2 0.1	PRZEDSIONEK / KLATKA SCHODOWA	4,13 m²	4,13 m²	gres	275cm
M2 1.2	PRZEDPOKÓJ	6,93 m²	6,93 m²	gres	275cm
M2 1.3	HOL WEJŚCIOWY	10,05 m²	10,05 m²	gres	275cm
M2 1.4	KUCHNIA	8,52 m²	8,52 m²	gres	275cm
M2 1.5	JADALNIA	12,51 m²	12,51 m²	parkiet / panele	275cm
M2 1.6	POKÓJ DZIENNY	16,86 m²	16,86 m²	parkiet / panele	275cm
M2 1.7	ŁAZIENKA	6,25 m²	6,25 m²	gres	275cm
M2 1.8	SYPIALNIA	16,73 m²	16,73 m²	parkiet / panele	275cm
M2 1.9	POKÓJ	10,76 m²	10,76 m²	parkiet / panele	275cm
SUMA:		92,72m²			
M2 1.10	TARAS	10,91 m²	10,91 m²	-	-

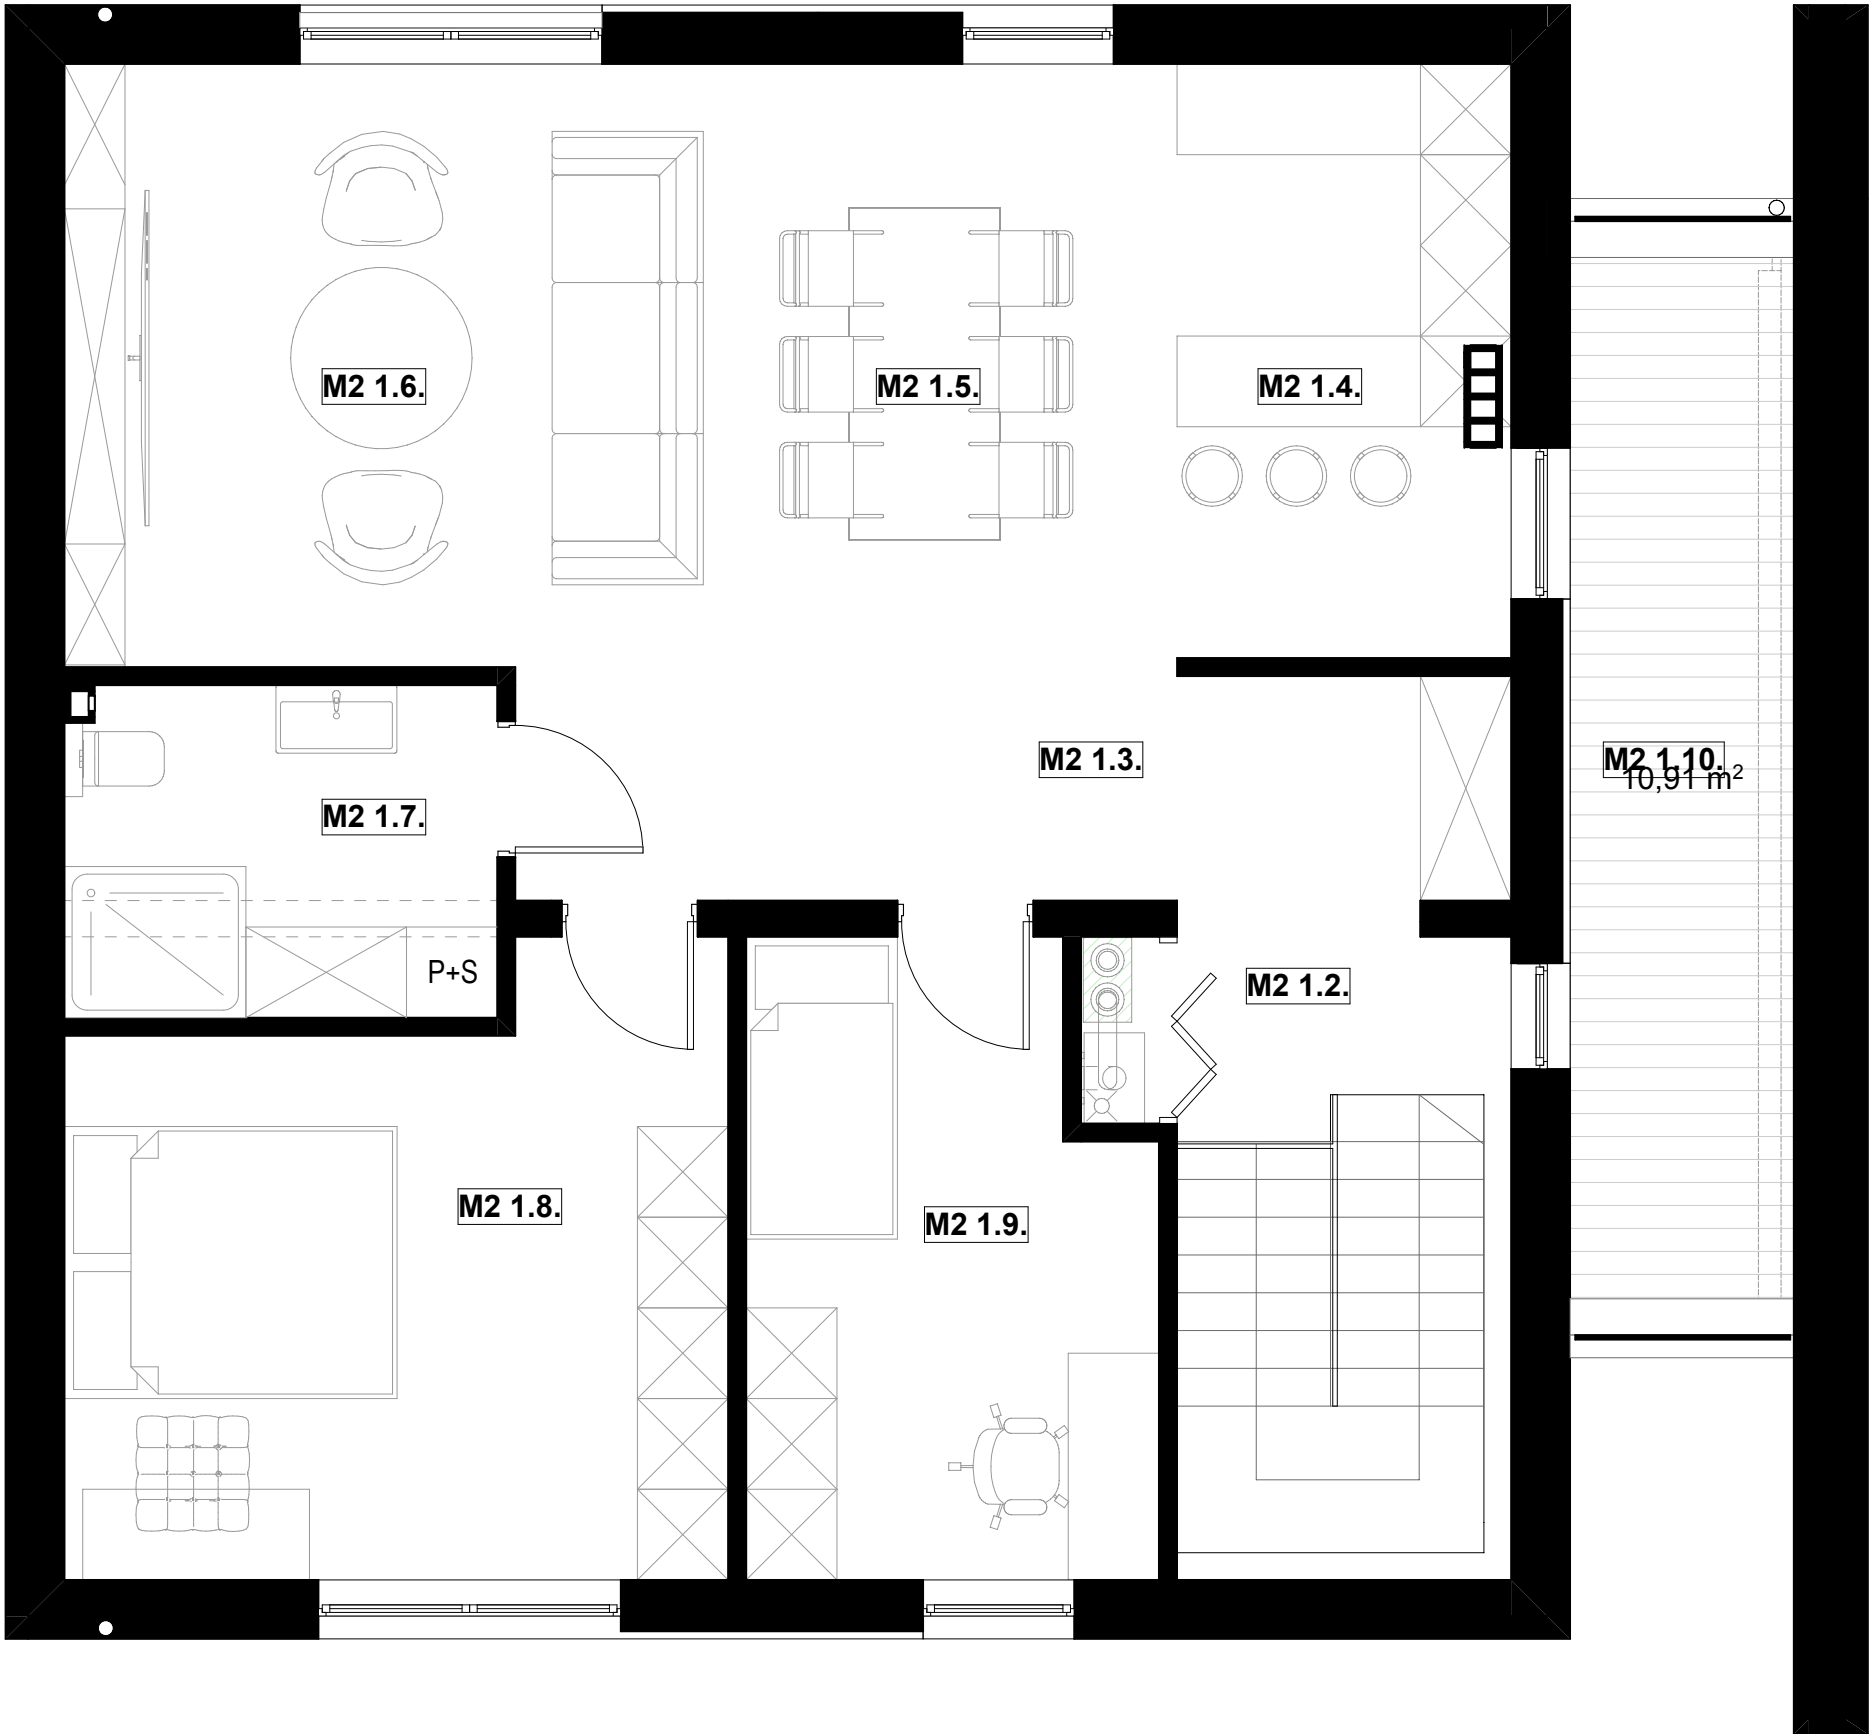

PIĘTRO

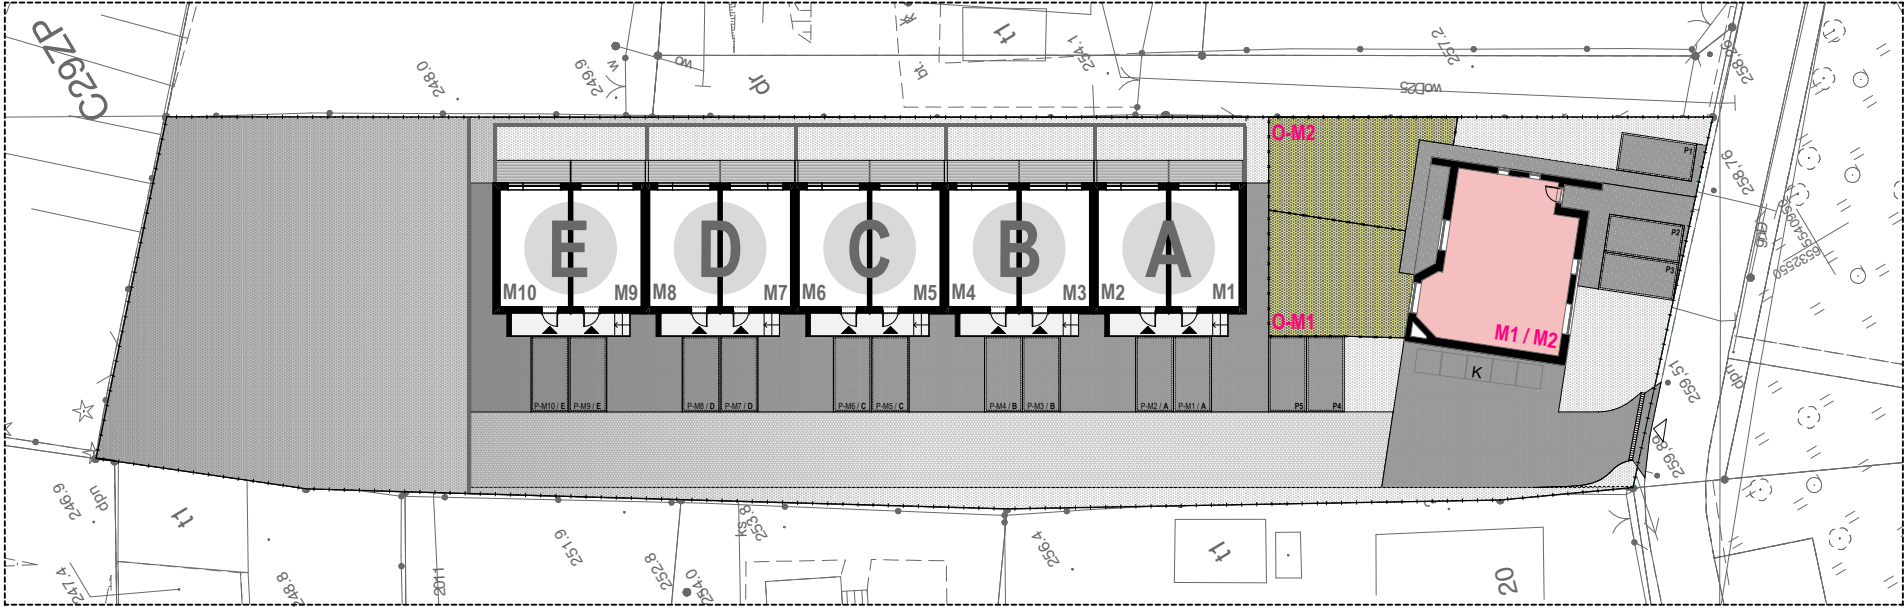

PARTER