




SEGMENT D / MIESZKANIE NUMER 7

PARTER					
Lp	pomieszczenie	powierzchnia użytkowa	powierzchnia podłogi	posadzka	wysokość pom.
M7 0.1	WIATROLAP	3,23 m²	3,23 m²	gres	270cm
M7 0.2	KOMUNIKACJA	6,24 m²	6,24 m²	gres / parkiet	270cm
M7 0.3	SALON / JADALNIA	16,07 m²	16,07 m²	gres / parkiet	270cm
M7 0.4	KUCHNIA	6,14 m²	6,14 m²	gres / parkiet	270cm
M7 0.5	ŁAZIENKA	2,98 m²	2,98 m²	gres	270cm
PIĘTRO					
Lp	pomieszczenie	powierzchnia użytkowa	powierzchnia podłogi	posadzka	wysokość pom.
M7 1.1	KOMUNIKACJA	3,19 m²	3,19 m²	gres	270cm
M7 1.2	POKÓJ 1	4,82 m²	4,82 m²	gres / parkiet	270cm
M7 1.3	POKÓJ 2	7,13 m²	7,13 m²	gres / parkiet	270cm
M7 1.4	ŁAZIENKA	4,39 m²	4,39 m²	gres / parkiet	270cm
M7 1.5	GARDEROBA	10,28 m²	10,28 m²	gres	270cm
SUMA:		64,47m²			



PARTER

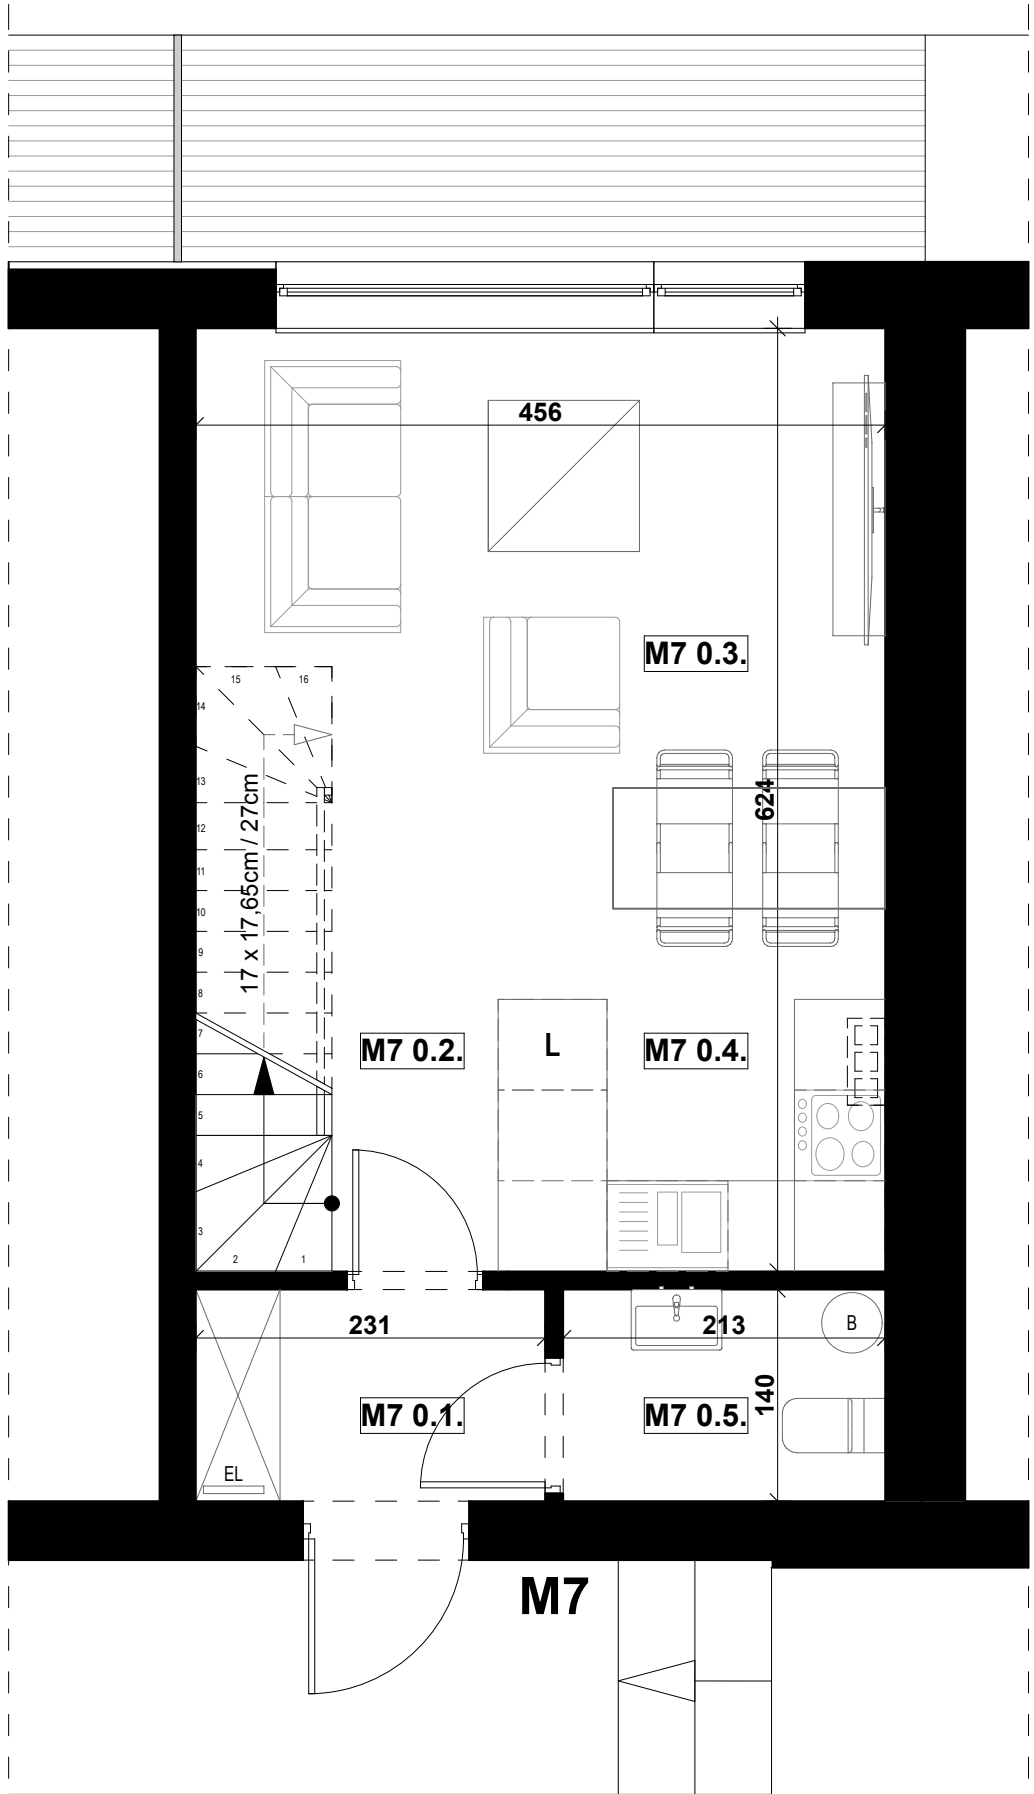

PIĘTRO

